
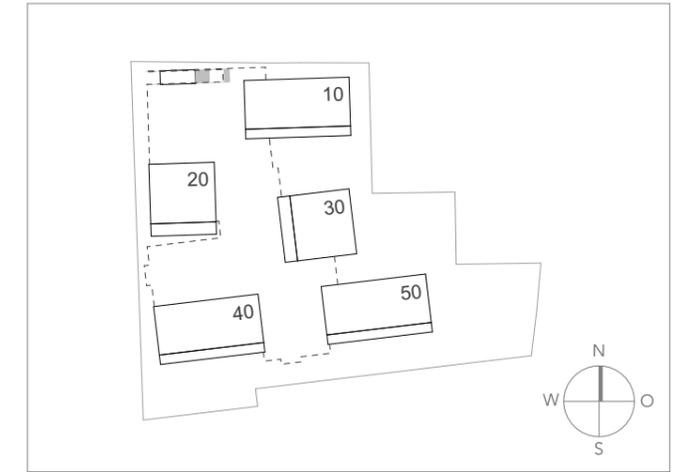


Einstellhalle  
Ebene -1

Dorfpark  
Riggisberg

NR. 519 V DAT. 25.10.2023 GR. A3 GEZ. if REV.

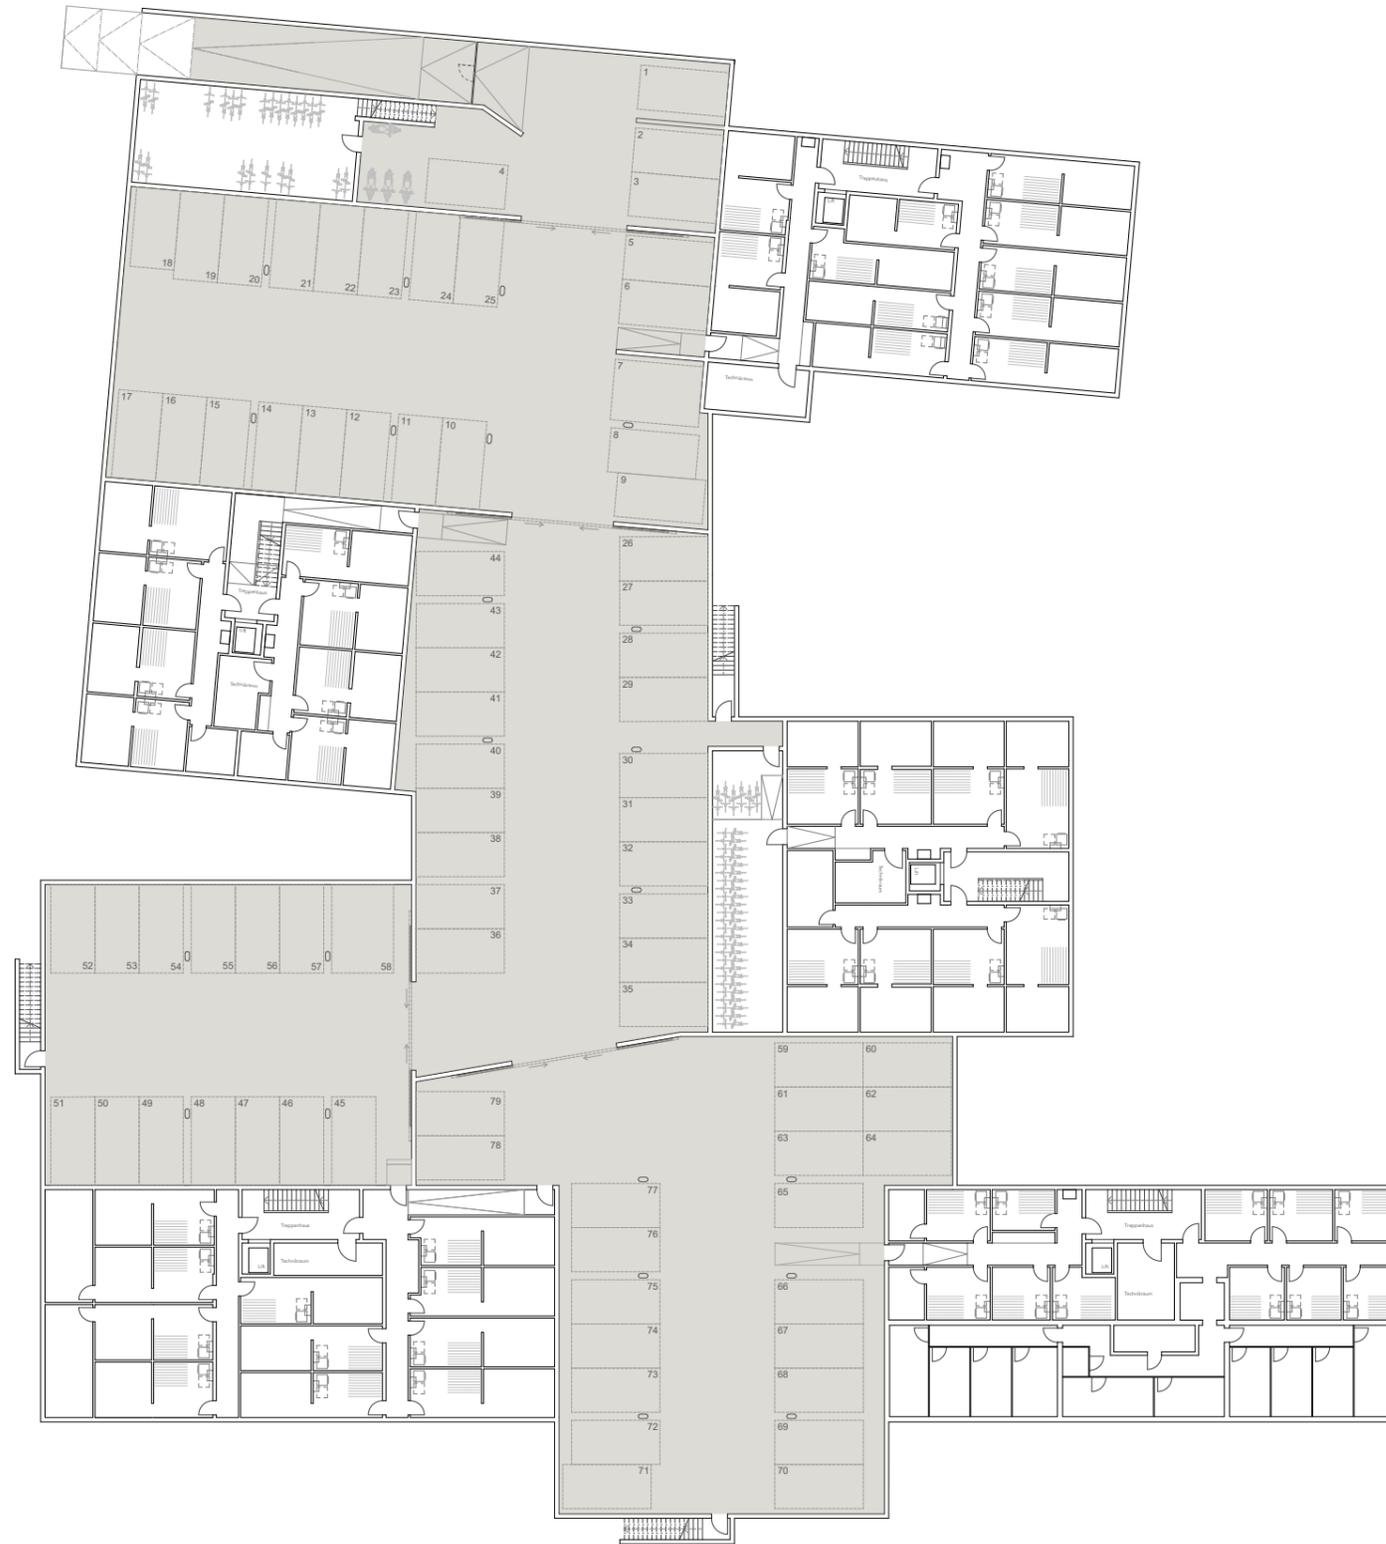

Allgemeines  
Geringfügige Änderungen bleiben vorbehalten.  
Die dargestellten Möblierungen sind im Kaufpreis nicht inbegriffen.  
Die Küche entspricht nicht den Vorgaben der Procap Schweiz.

